


HÖRSAAL-LAGEPLAN UBFT

Hörsaal Nr.	Raumbeschreibung	Raum- Nr.	Platzzahl
01	Seminarraum	0. D2 501	25
02	Seminarraum	0. D2 502	25
04	Hörsaal	0. D2 504	100
431	DiPS-Raum	0. D2 431	77
434	DiPS-Raum	0. D2 434	77
41/42	Seminarraum	0. D2 441/442	24
43/44	Seminarraum	0. D2 443/444	24
45	Seminarraum	0. D2 445	12
46	Seminarraum	0. D2 446	12
51	Seminarraum	0. D2 451	12
52	Seminarraum	0. D2 452	12
53	Seminarraum	0. D2 453	12
54	Seminarraum	0. D2 454	12
55	Hörsaal	0. D2 455	100
61	Seminarraum	0. D2 461	25
69	Seminarraum	0. D2 469	12
71	Seminarraum	0. D2 471	12
81	Hörsaal	0. D2 481	272
91	Seminarraum	0. D2 491	25
92	Seminarraum	0. D2 492	25
94	Seminarraum	0. D2 494	12
95	Seminarraum	0. D2 495	12
542	Hörsaal	0. B4 542	200
552	Hörsaal	0. B4 552	150

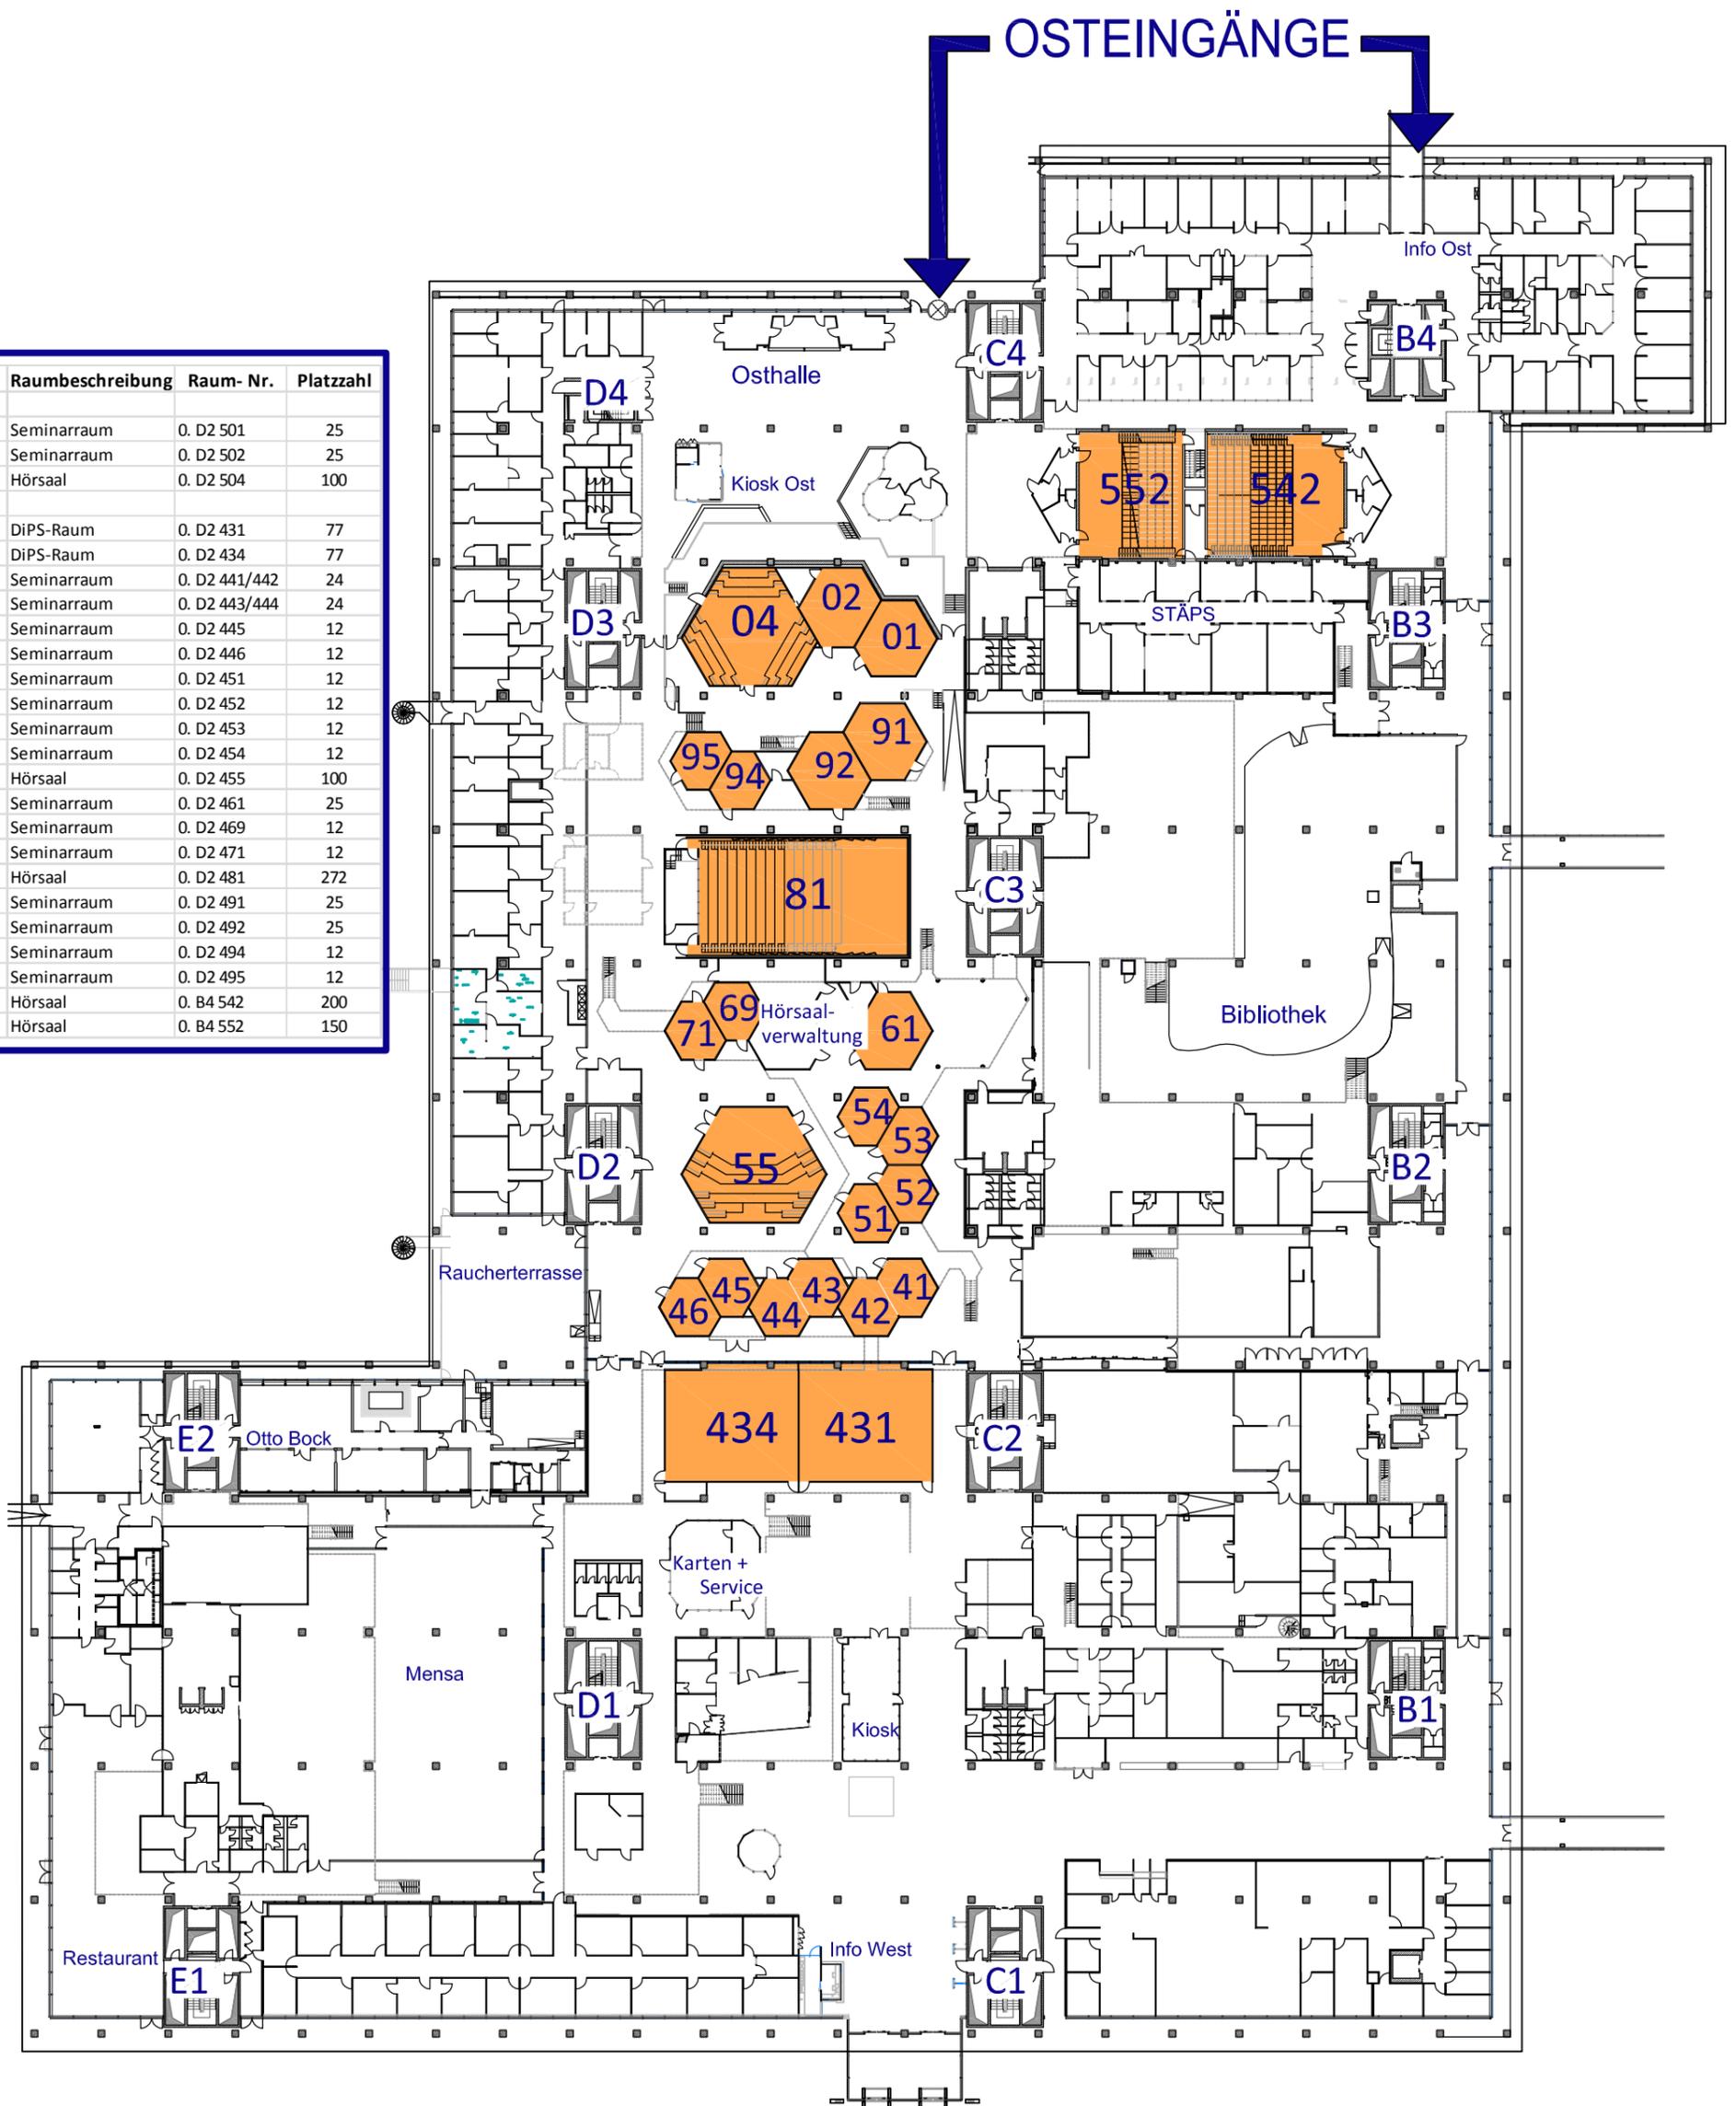

HAUPTINGANG